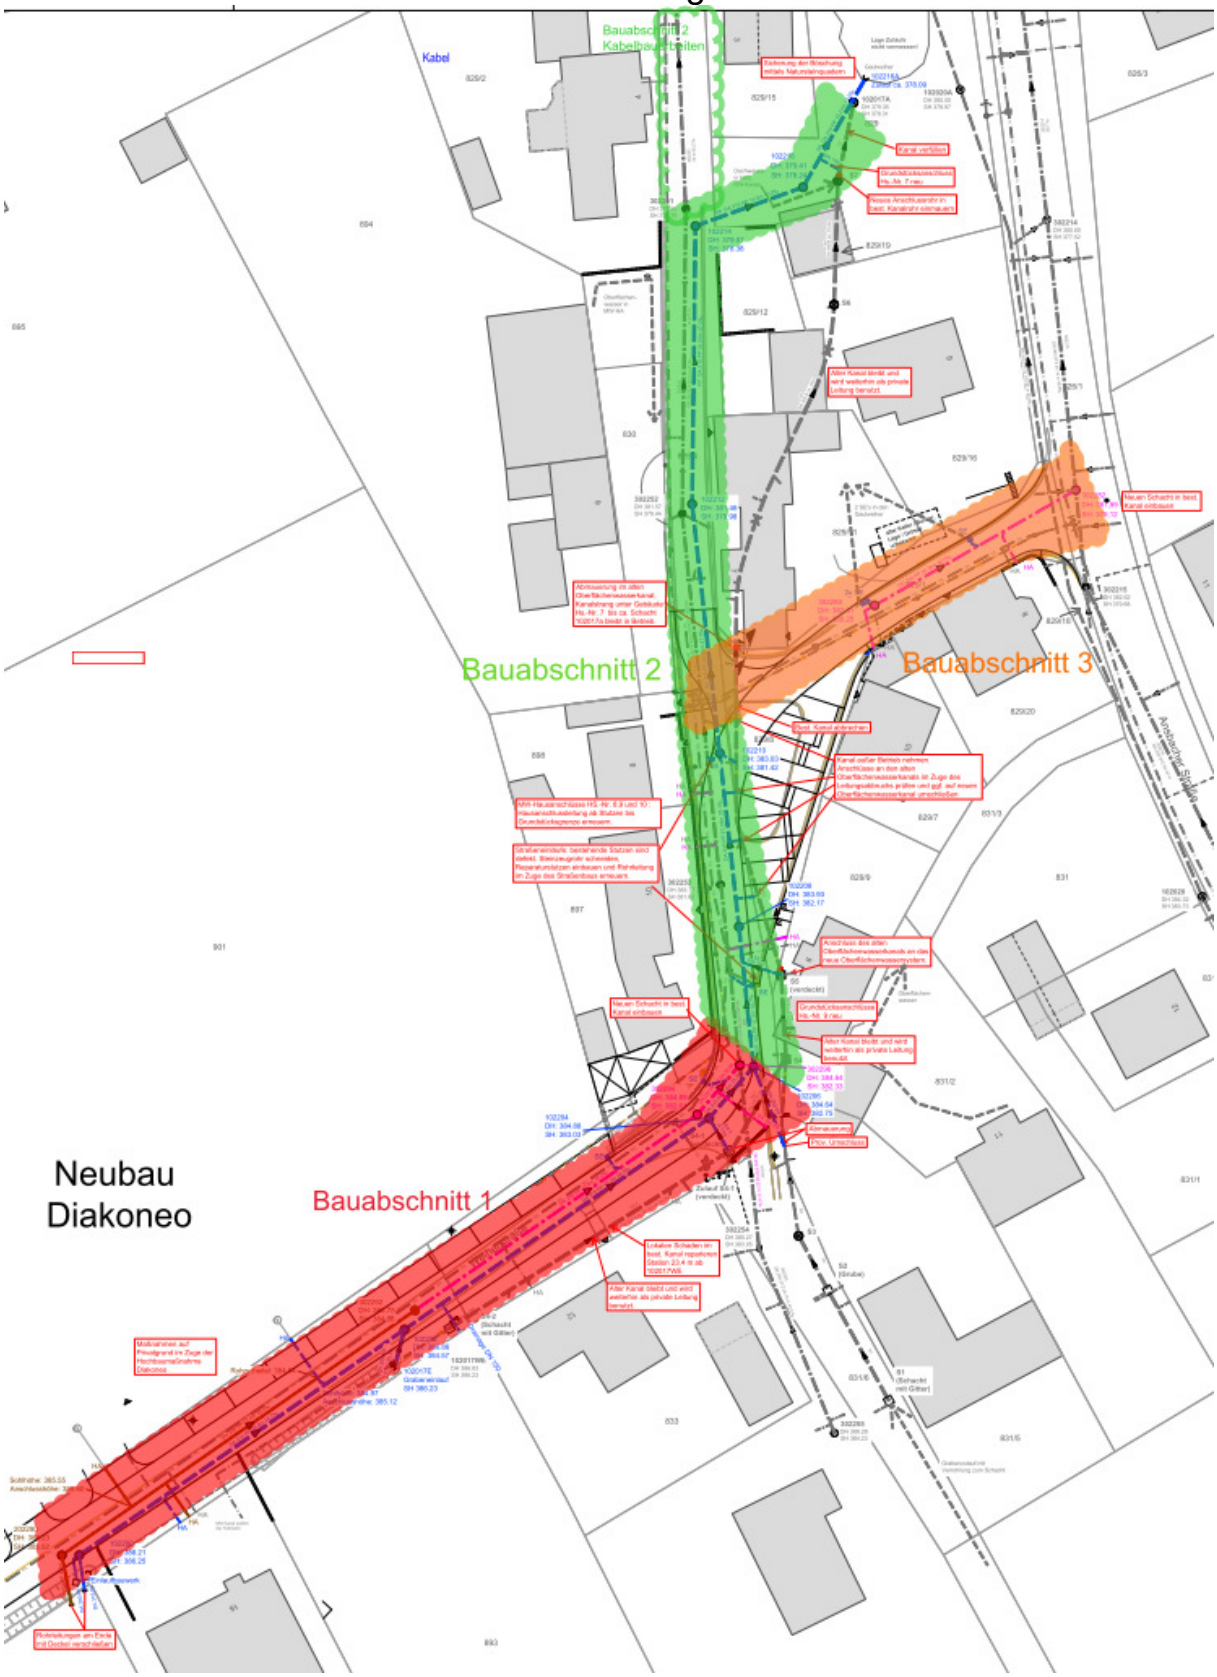Tiefbauarbeiten Weiherstraße – Einteilung in 3 Bauabschnitte